

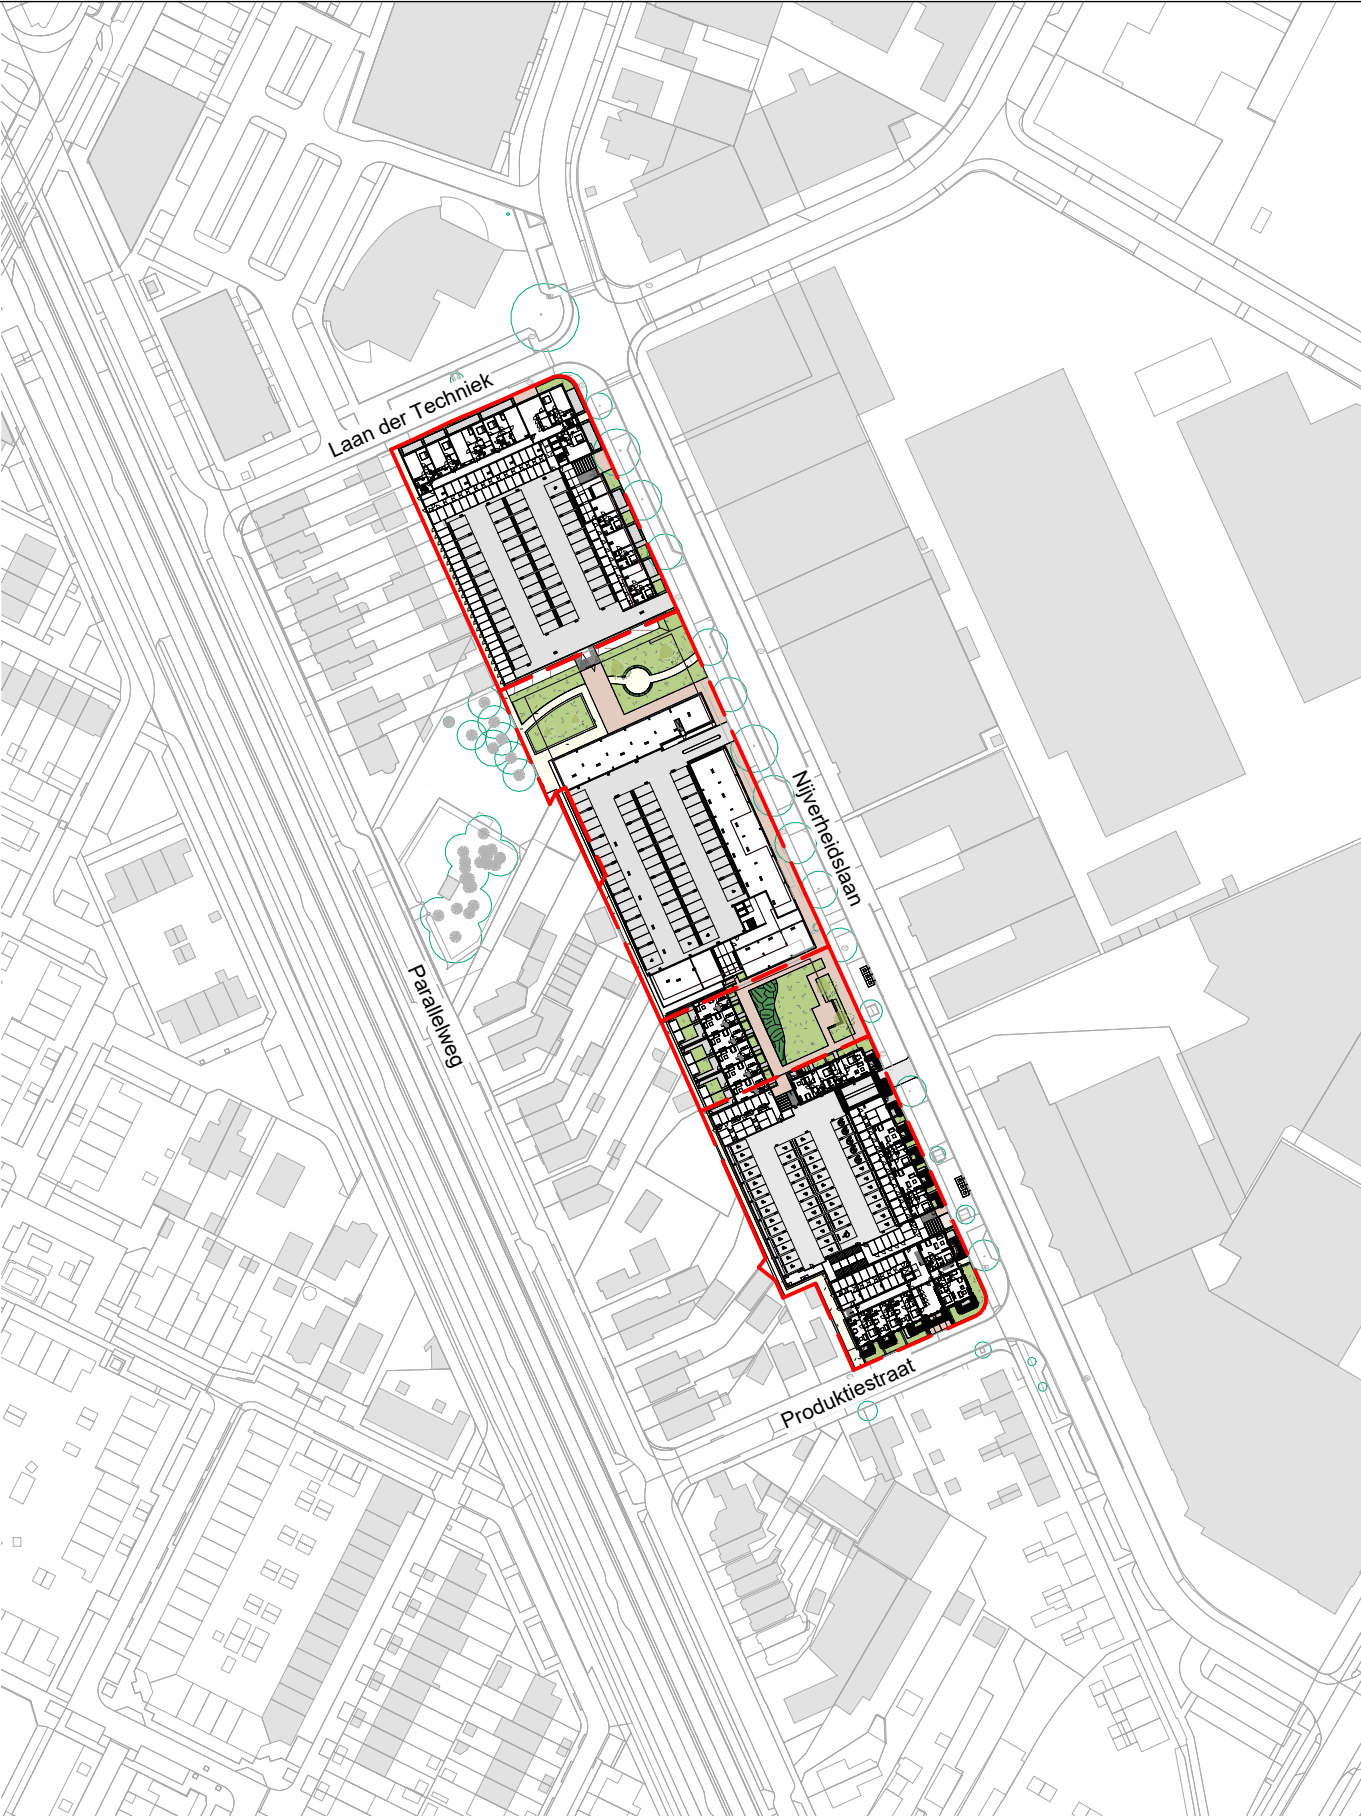


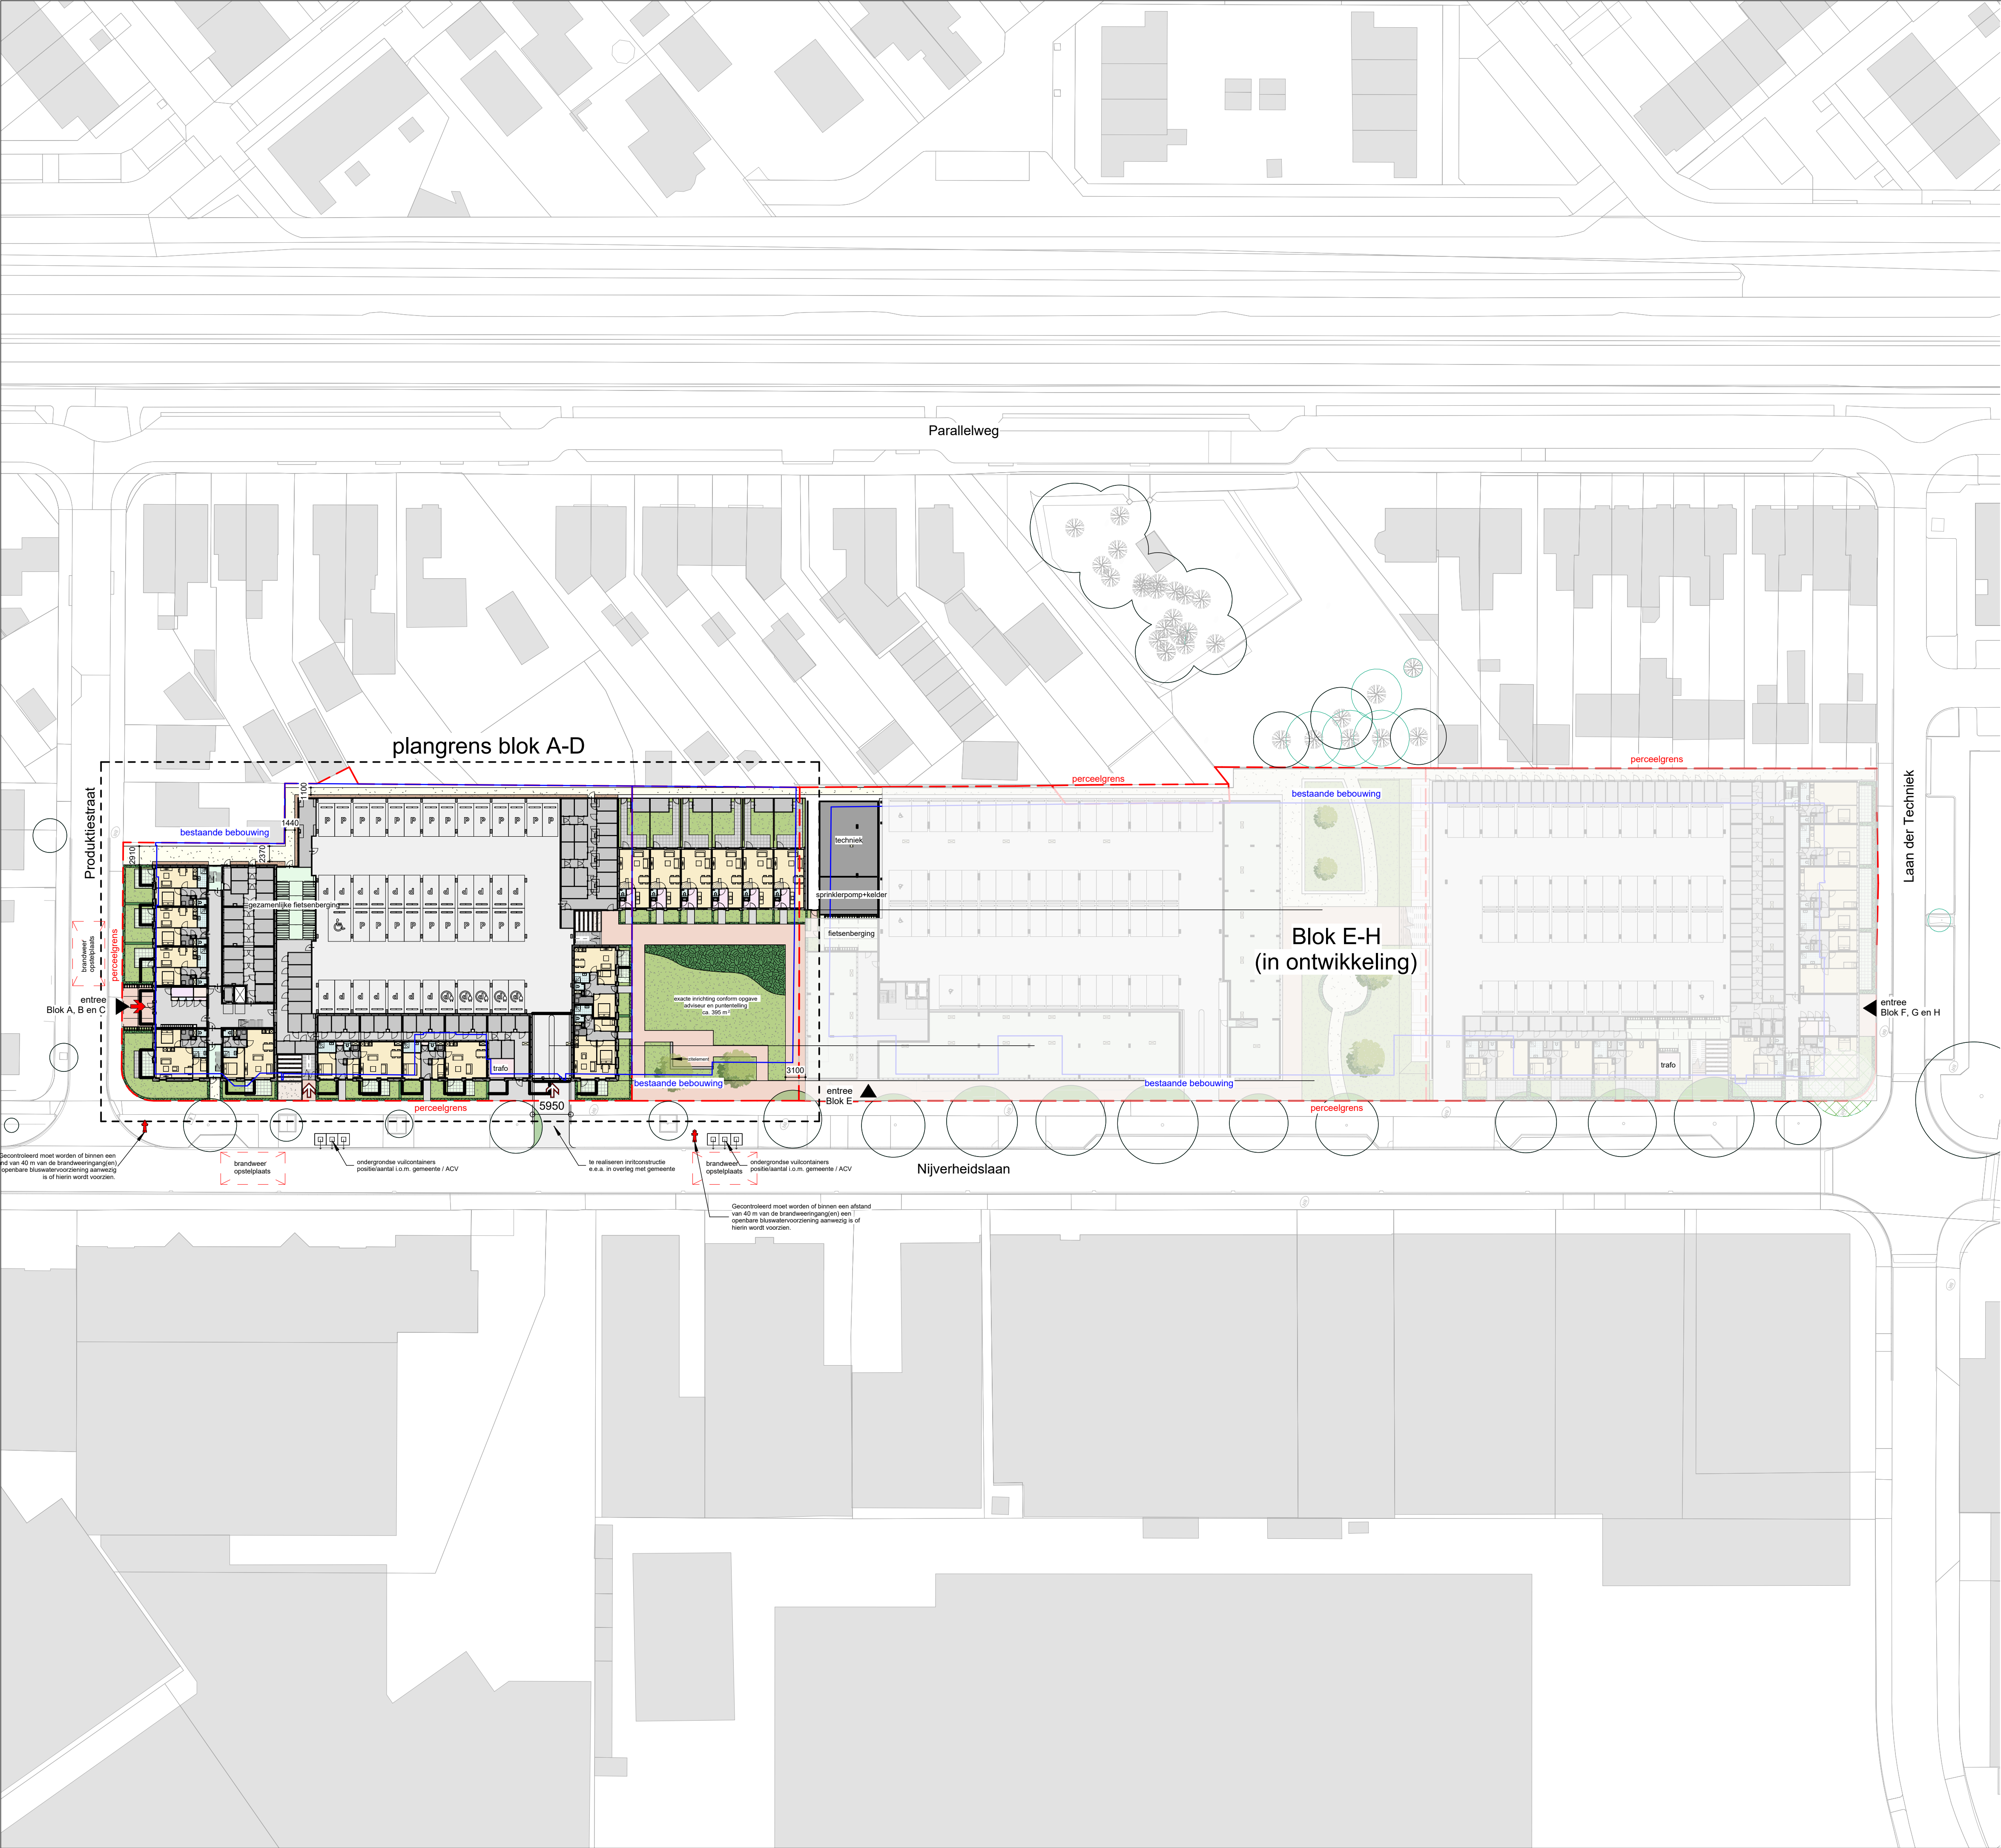

Situatie noordgericht
Schaal: 1 : 2000

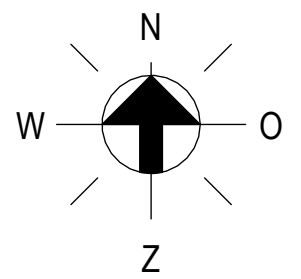

- Legenda brandveiligheid**
- primaire brandweeringang aangeduid met flitslicht. Ontsluiting automatisch of met set sleutels in sleutelbuis.
 - secundaire brandweeringang. Ontsluiting met sleutels in sleutelbuis.
 - Primaire opstelplaats brandweervoertuig (beschikbare vrije ruimte tenminste 4 x 10 m)
 - Hydrant , minimaal 60m²/uur


GO per blok	
Blok	Totaal oppervlakte
Blok A	2359,9 m ²
Blok B	2144,9 m ²
Blok C	742,6 m ²
Blok D	738,7 m ²
Blok E	5129,5 m ²
Blok F	1566,5 m ²
Blok G	3307,3 m ²
Blok H	649,7 m ²
	16639,2 m ²

Adresgegevens
Nijverheidsla te Veenendaal

Kadastrale gegevens
Gemeente Veenendaal
Sectie C
Nummer 1975, 2138, 2507, 4259, 4260

Bron onderlegger:
imn 240605 Nijverheidsla te Veenendaal-vs1
datum: 08-07-2024

Als gevolg van mogelijke afwijkingen in de onderlegger kan aan deze tekening geen rechten ontleend worden m.b.t. afwijkingen t.o.v. werkelijkheid.
Maatvoering in het werk te controleren.

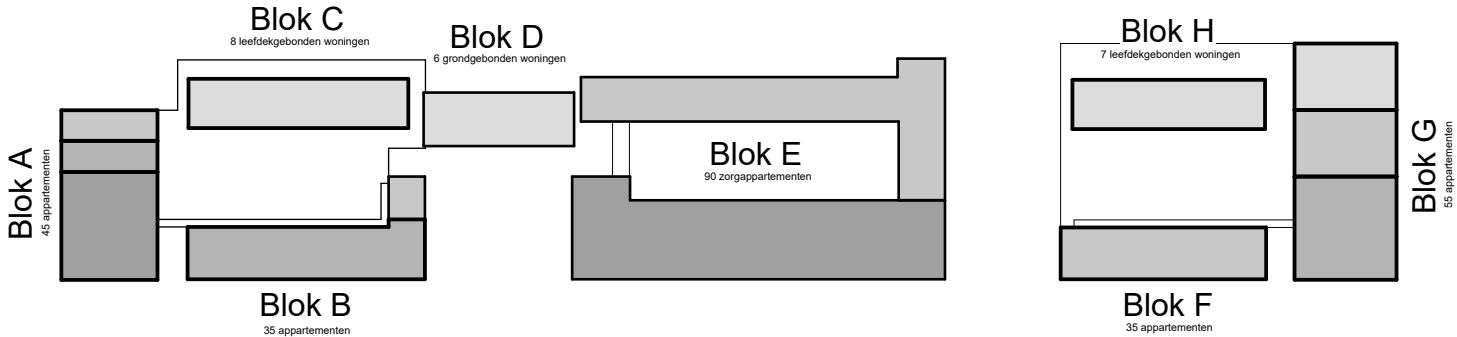

AGB van DIJK
Adres Waanderbuurtweg 39
PC+Plaats 6718XK Ede
Telefoon 0318 55 03 58
Email info@agbvandijk.nl
Internet www.agbvandijk.nl

PROJECT Nieuwbouw appartementen en woningen aan de Nijverheidsla te Veenendaal, fase 1

OPDRACHTGEVER Ingenious living
Vendellier 6
3905 Pa, Veenendaal

ONDERWERP situatie

FASE Technisch ontwerp

ONTWERP	Jan Jacobs	SCHAL	1:500 / 1:2000	PROJECT NR.	2024-0099
PROJECTLEIDER	Erwin van Ginkel	FORMAAT	A1	TEKENING NR.	TO-(TOT)-000
MODELEUR	Erwin van Ginkel	DATUM	17-01-2025		
A	D	G	J		
B	E	H	K		
C	F	I	L		